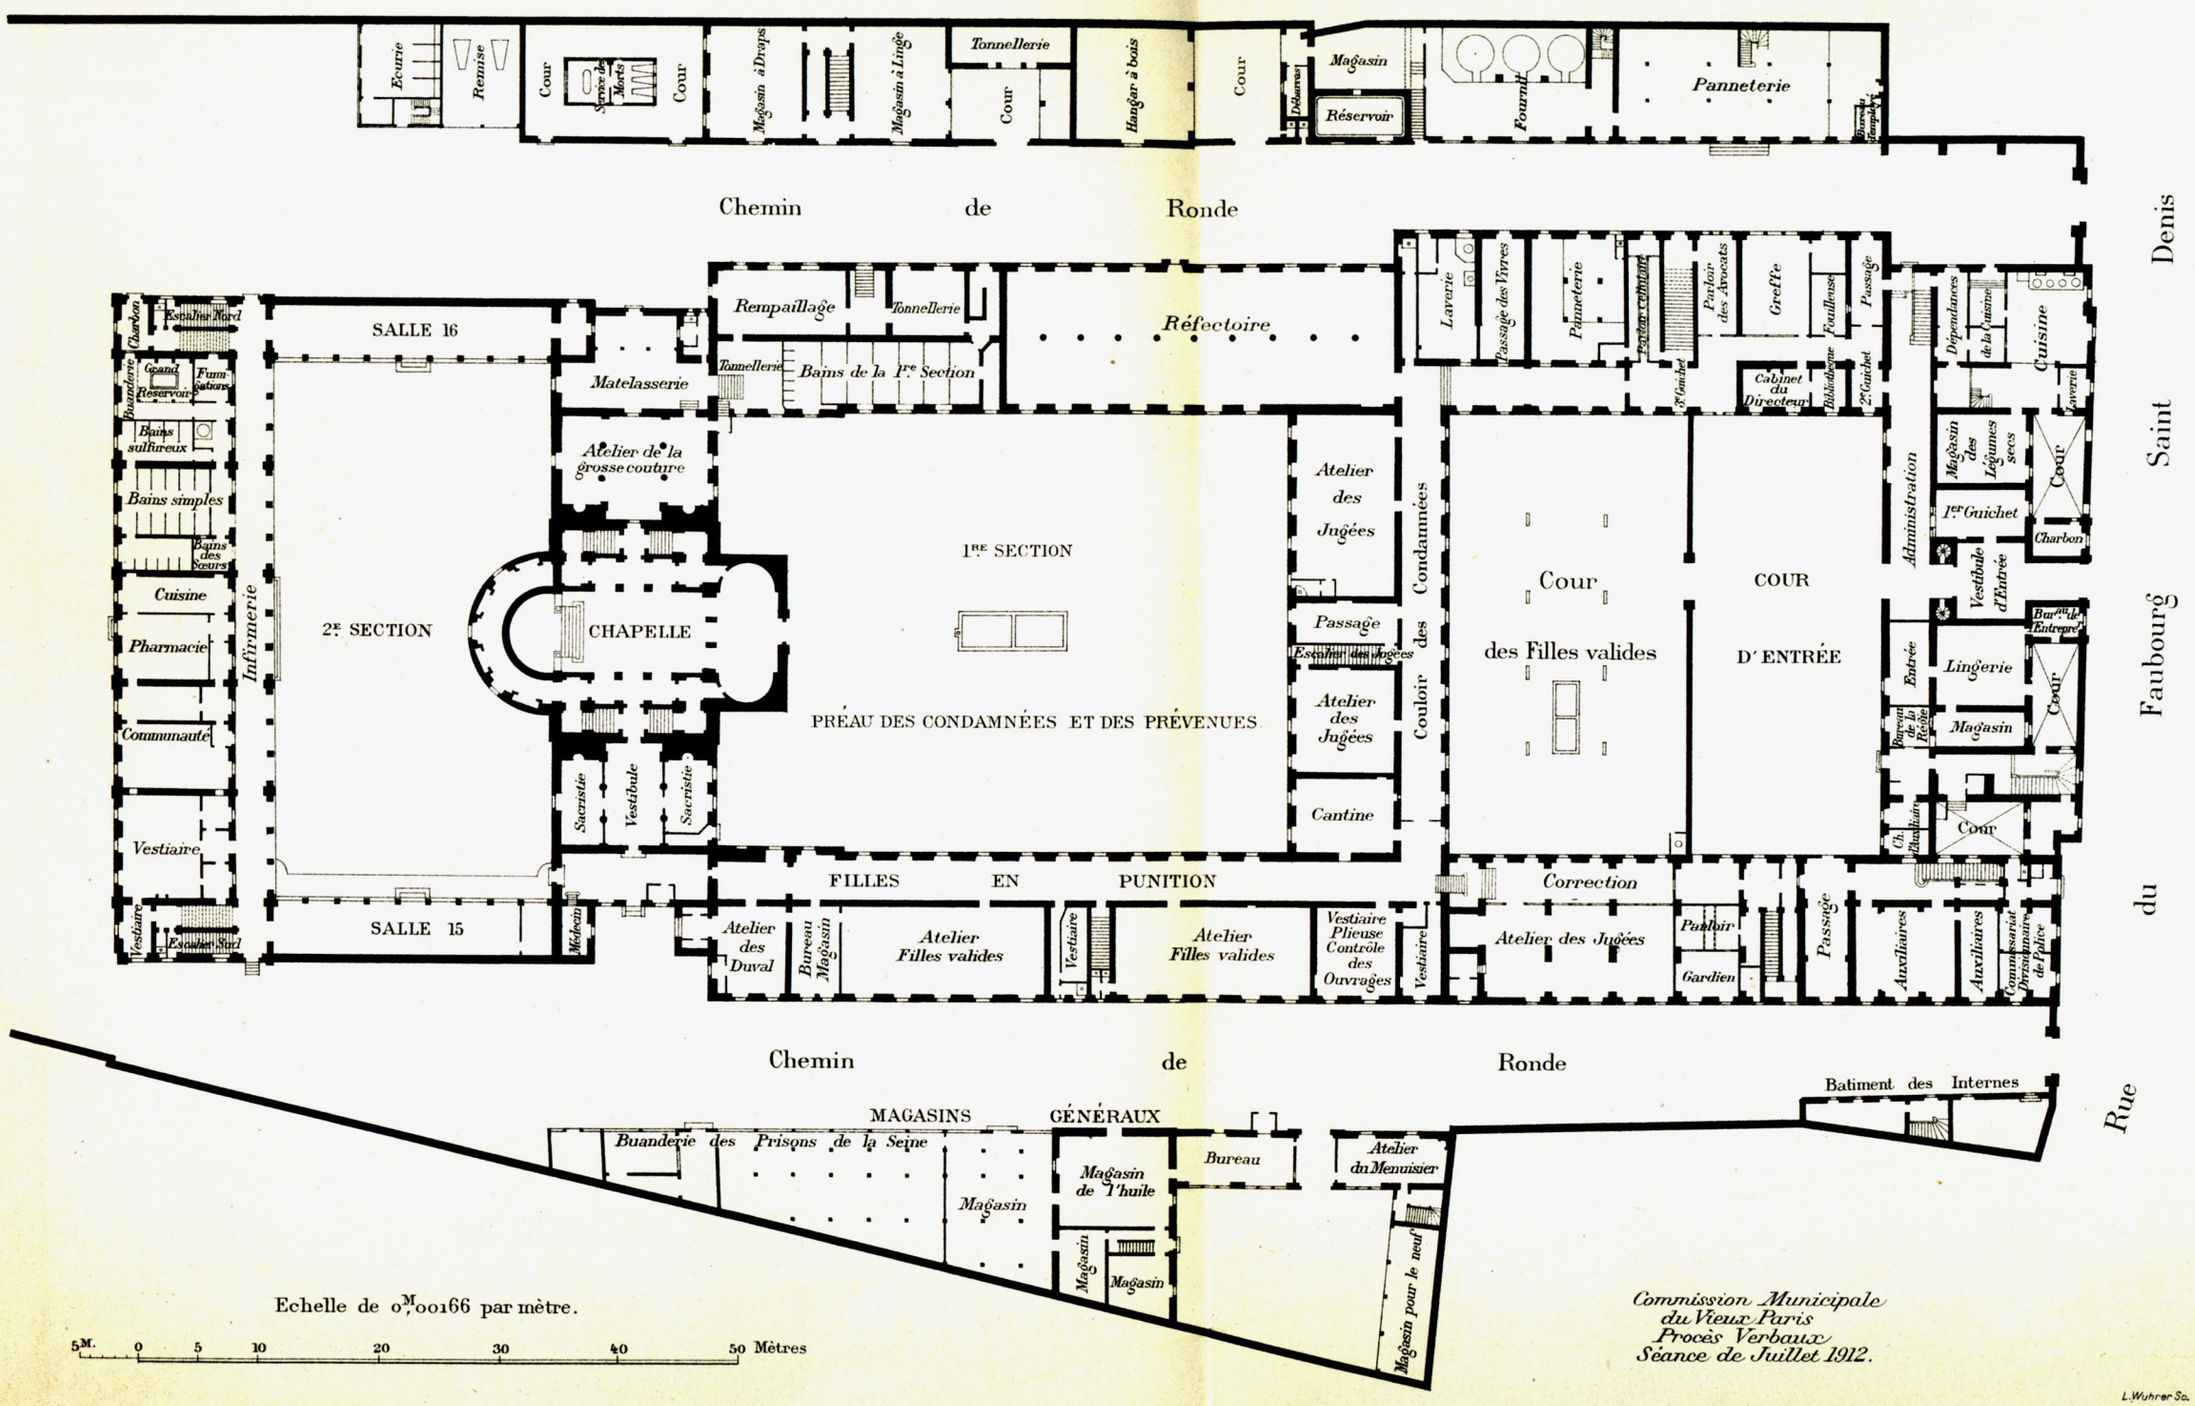
Ecurie
Remise
Cour
Service des Morts
Cour
Magasin à Draps
Magasin à Linge
Tonnellerie
Cour
Hangar à bois
Cour
Débarras
Magasin
Réservoir
Fournil
Panneterie
Chemin de Ronde
Rue du Faubourg Saint Denis
Buanderie
Charbon
Escalier Nord
Grand Réservoir
Fumigations
Bains sulfureux
Bains simples
Bains des Sœurs
Cuisine
Pharmacie
Communauté
Infirmerie
Vestiaire
Vestiaire
Escalier Sud
SALLE 16
SALLE 15
2e SECTION
Matelasserie
Atelier de la grosse couture
CHAPELLE
Sacristie
Vestibule
Sacristie
Médecin
Rempaillage
Tonnellerie
Tonnellerie
Bains de la 1re Section
Réfectoire
1re SECTION
PRÉAU DES CONDAMNÉES ET DES PRÉVENUES
FILLES EN PUNITION
Atelier des Duval
Bureau Magasin
Atelier Filles valides
Vestiaire
Atelier Filles valides
Vestiaire Plieuse Contrôle des Ouvrages
Vestiaire
Atelier des Jugées
Passage
Escalier des Jugées
Atelier des Jugées
Cantine
Couloir des Condamnées
Laverie
Passage des Vivres
Panneterie
Parloir cabinet
Parloir des Avocats
Greffe
Feuilleuses
Passage
3e Guichet
2e Guichet
Cabinet du Directeur
Bibliothèque
Cour des Filles valides
COUR D'ENTRÉE
Correction
Atelier des Jugées
Parloir
Gardien
Passage
Auxiliaires
Auxiliaires
Commissariat Permanent de Police
Dépendances de la Cuisine
Cuisine
Laverie
Magasin des Légumes secs
Cour
1er Guichet
Charbon
Administration
Vestibule d'Entrée
Bureau de Entrepôt
Entrée
Lingerie
Bureau de la Recette
Magasin
Cour
Ch. Chauffoir
Cour
Batiment des Internes
MAGASINS GÉNÉRAUX
Buanderie des Prisons de la Seine
Magasin
Magasin de l'huile
Magasin
Magasin
Bureau
Atelier du Menuisier
Magasin pour le neuf
Echelle de 0M,00166 par mètre.
5M. 0 5 10 20 30 40 50 Mètres
Commission Municipale du Vieux Paris
Procès Verbaux
Séance de Juillet 1912.
L. Wuhrer Sc.